

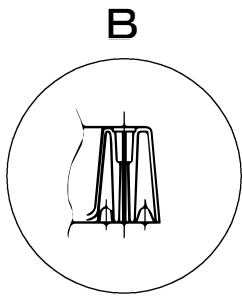
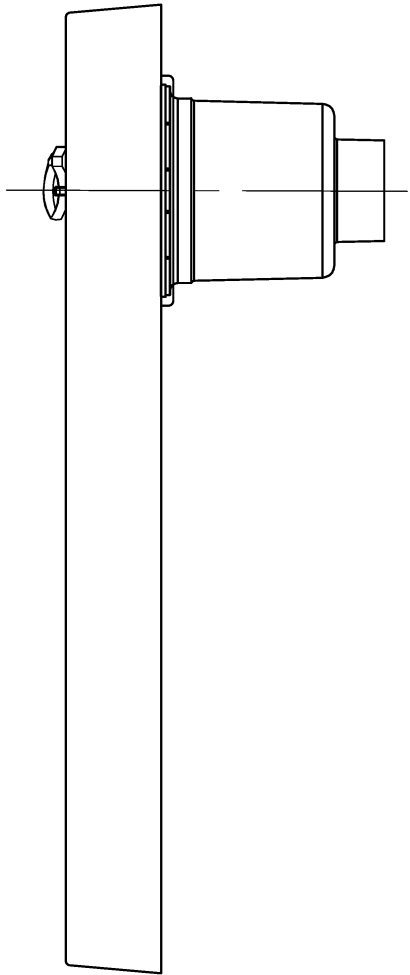


付属品	仕様	個数
ビスキャップ	A B S	4
ビス	L = 6 5 (SWRCH22A／三価クロメート)	4

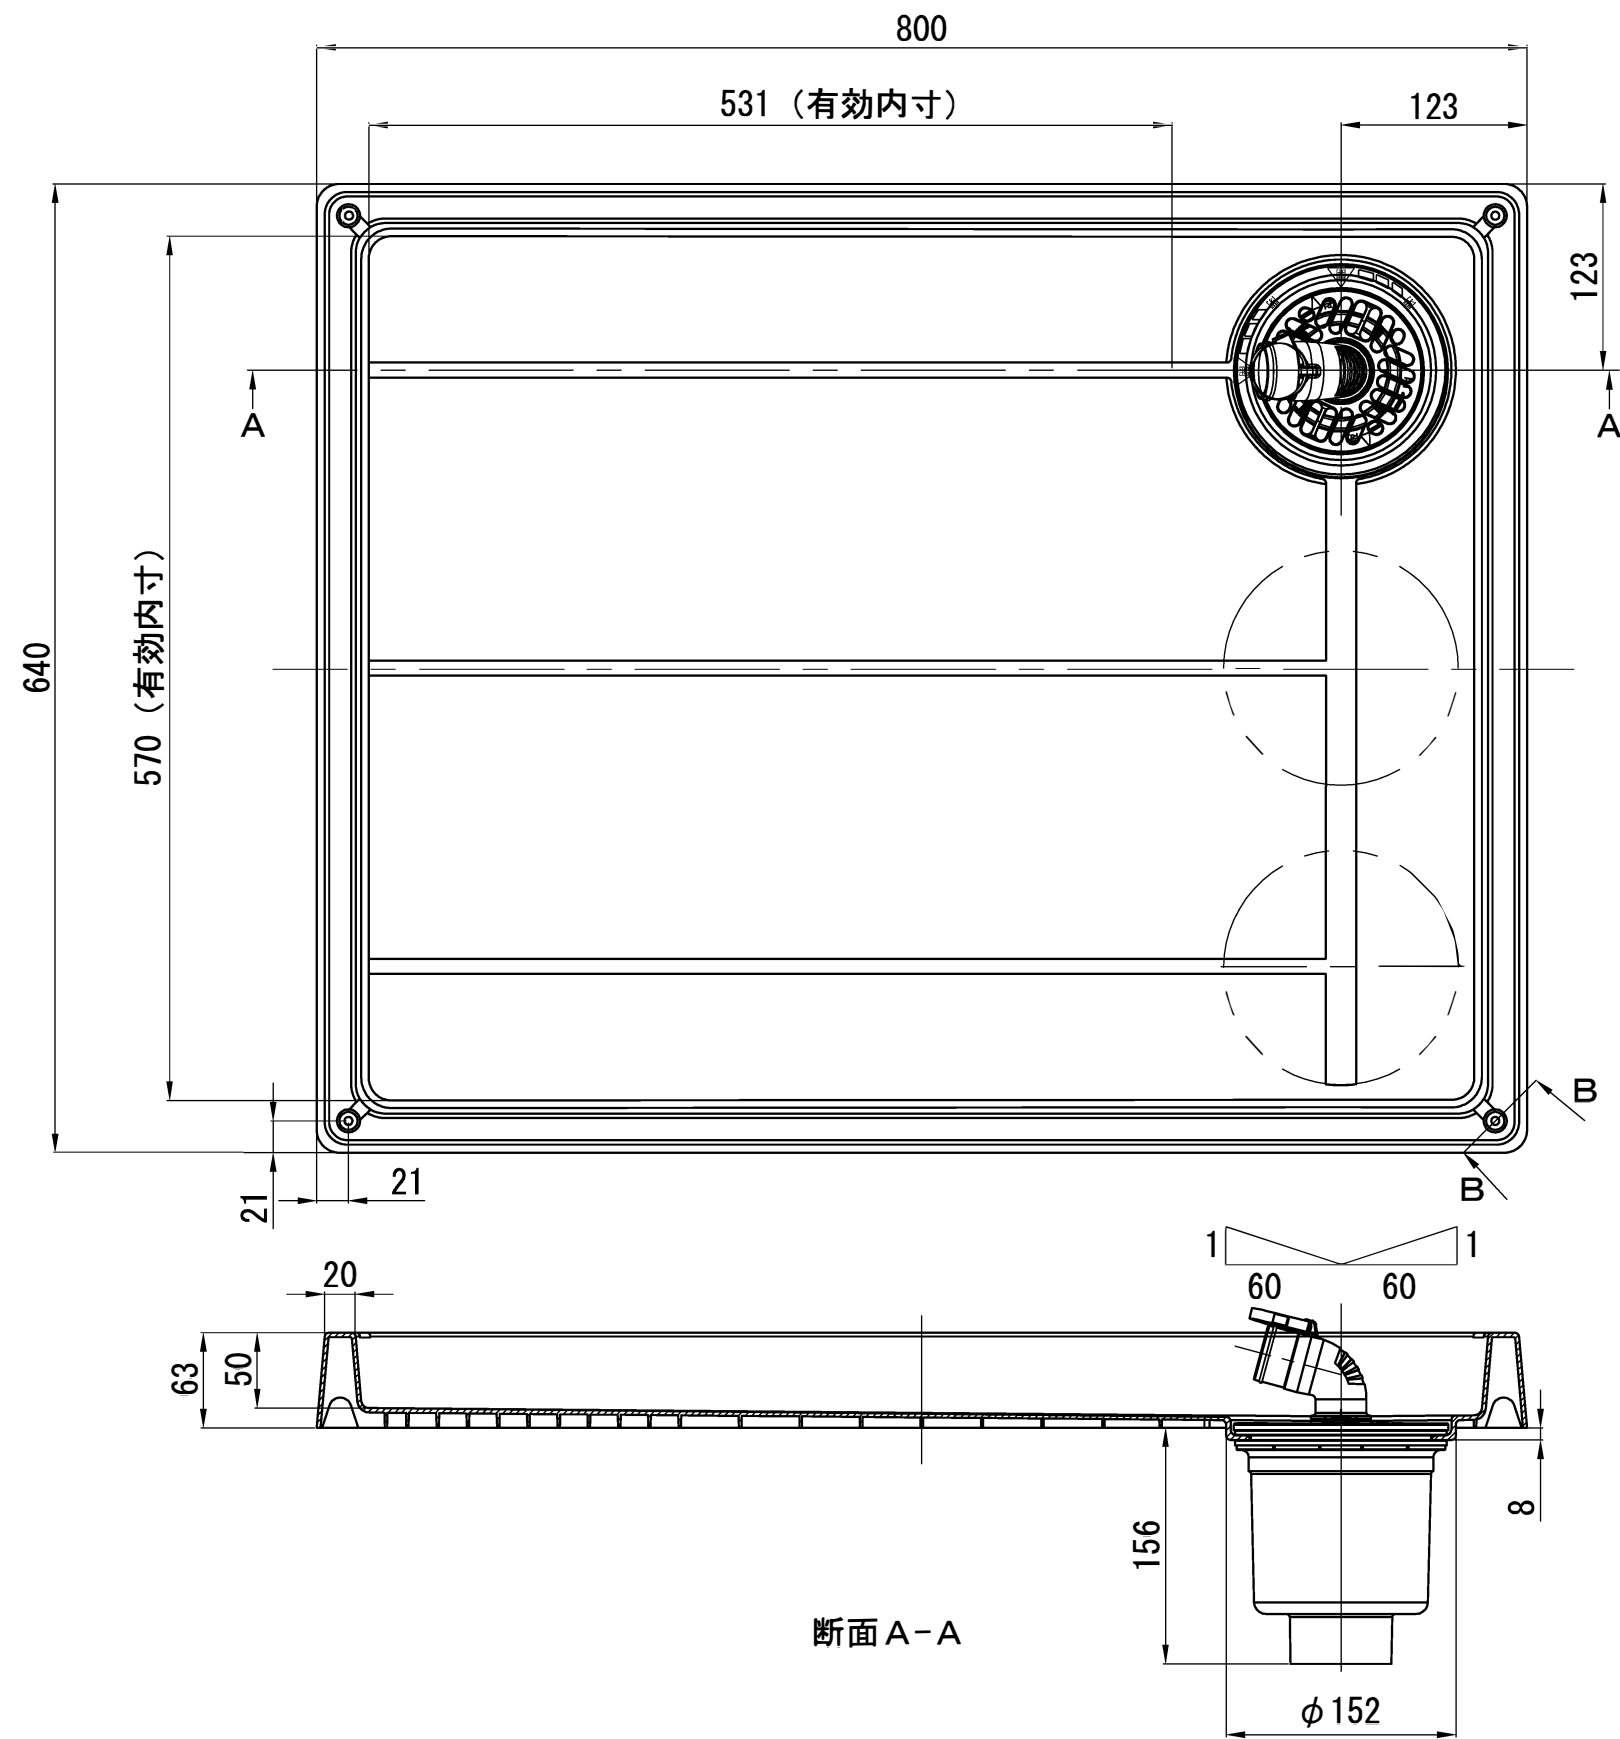

断面B-B

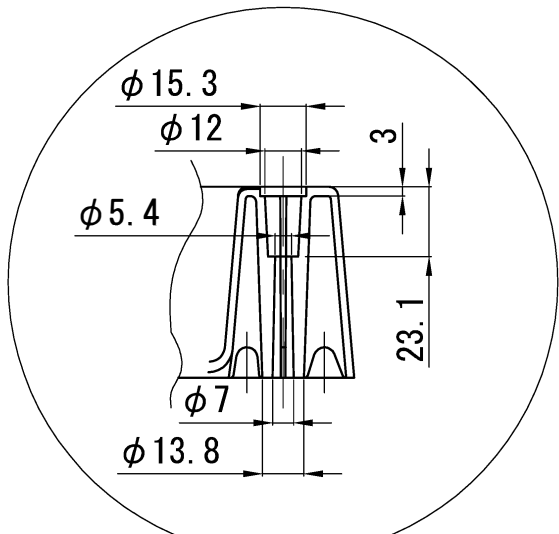

B部拡大

作成	日付	2021.06.18	材質	P P		
	日付	2023.01.25	投影法	第三角法	尺度	1:5
訂正	日付	2023.03.01	品番	T P 8 0 0 - L + S D T		
	日付	2025.03.26	名称	スタンダード防水パン		

株式会社テクノテック

本社/〒113-0033 東京都文京区本郷3丁目6番6号 本郷OGIビル1F・3F
TEL: 03-5800-4477(代) FAX: 03-5800-4196

承認	検図	製図